OPMERKINGEN:

- Wapening spoorplaat niet weergegeven
- Maten in mm.
- Dit plan is een algemeen overzichtsplan, voor actuele details wordt verwezen naar de betreffende uitvoeringsplannen.

REFERENTIES:

• Civil:	TK-KW10-LBB-611	KW10 Boortunnel - Spoorplaat type C' zonder verkanting
• AFFS:	TK-EBRA-LFI-058	Positie generator - Boortunnel
• Fireproofing:	TK-KW10-LBB-100	Brandwerende bespuiting boortunnel - Type doorsnede
• Divers:	TK-KW10-W&F-050 & 051	Boortunnel Tunnelsegmenten - Ankerrails voor bevestiging verlichting, brandleiding en bovenleiding
	TK-KW10-WAV-001	KW10 - Hydraulica + kabeldoorvoeren

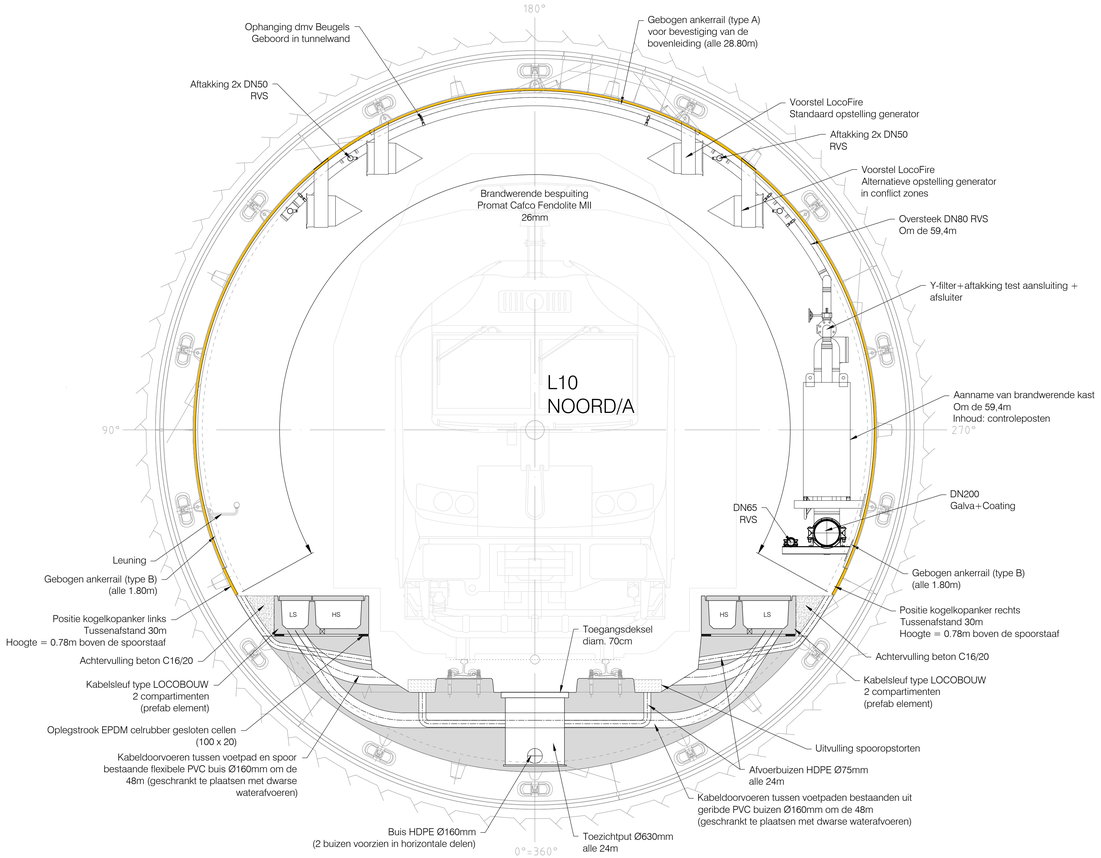

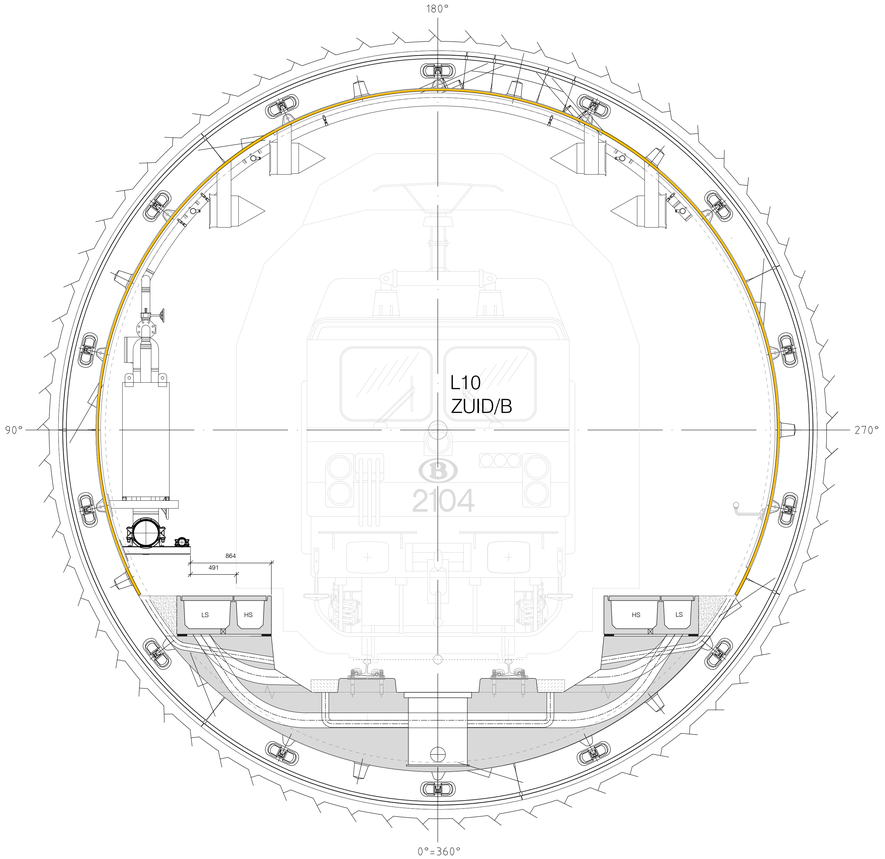

Rev.	datum	Inst	Par	Inst	Par	Inst	Par	
G								
F								
E	22/09/11	EAP		PVG		AVDM SVDH		IFA_ Update - Positie kabelgoten; leuning
D	23/08/11	EAP		PVG		AVDM SVDH		IFA_ Aanpassing kabeldoorvoeren en afvoerbuizen
C	19/08/11	EAP		PVG		AVDM SVDH		IFA_ Update
B	03/05/11	EAP		PVG		AVDM SVDH		IFA_ Aanpassing kabelgoot
A	18/02/11	OP		PVG		AVDM SVDH		IFA_ Eerste uitgave
REVISIE		AUTEUR		NAGEZIEN		GOEDGEKEURD		WIJZIGINGEN

Project:

INFRABEL Right On Track

TUC RAIL BELGIAN RAIL ENGINEERING

HAVEN VAN ANTWERPEN
LIEFKENSHOEKSPOORVERBINDING
Opdracht TR 056301

Titel:

KW10 BOORTUNNEL

AFWERKING
Algemeen overzichtsplan

Opdrachtnemer: LocoRail

Hoofdaannemer: LocoBouw

Opgemaakt door: LocoBouw

ondertekend op origineel

Schaal: 1/25 | Opp.: 0.65m² | Status: IFA

Bestandsnaam: TK-KW10-LBB-601-E-IFA.dwg

Nr.: TK-KW10-LBB-601 | Revisie: E

U:\K_Bestaand\