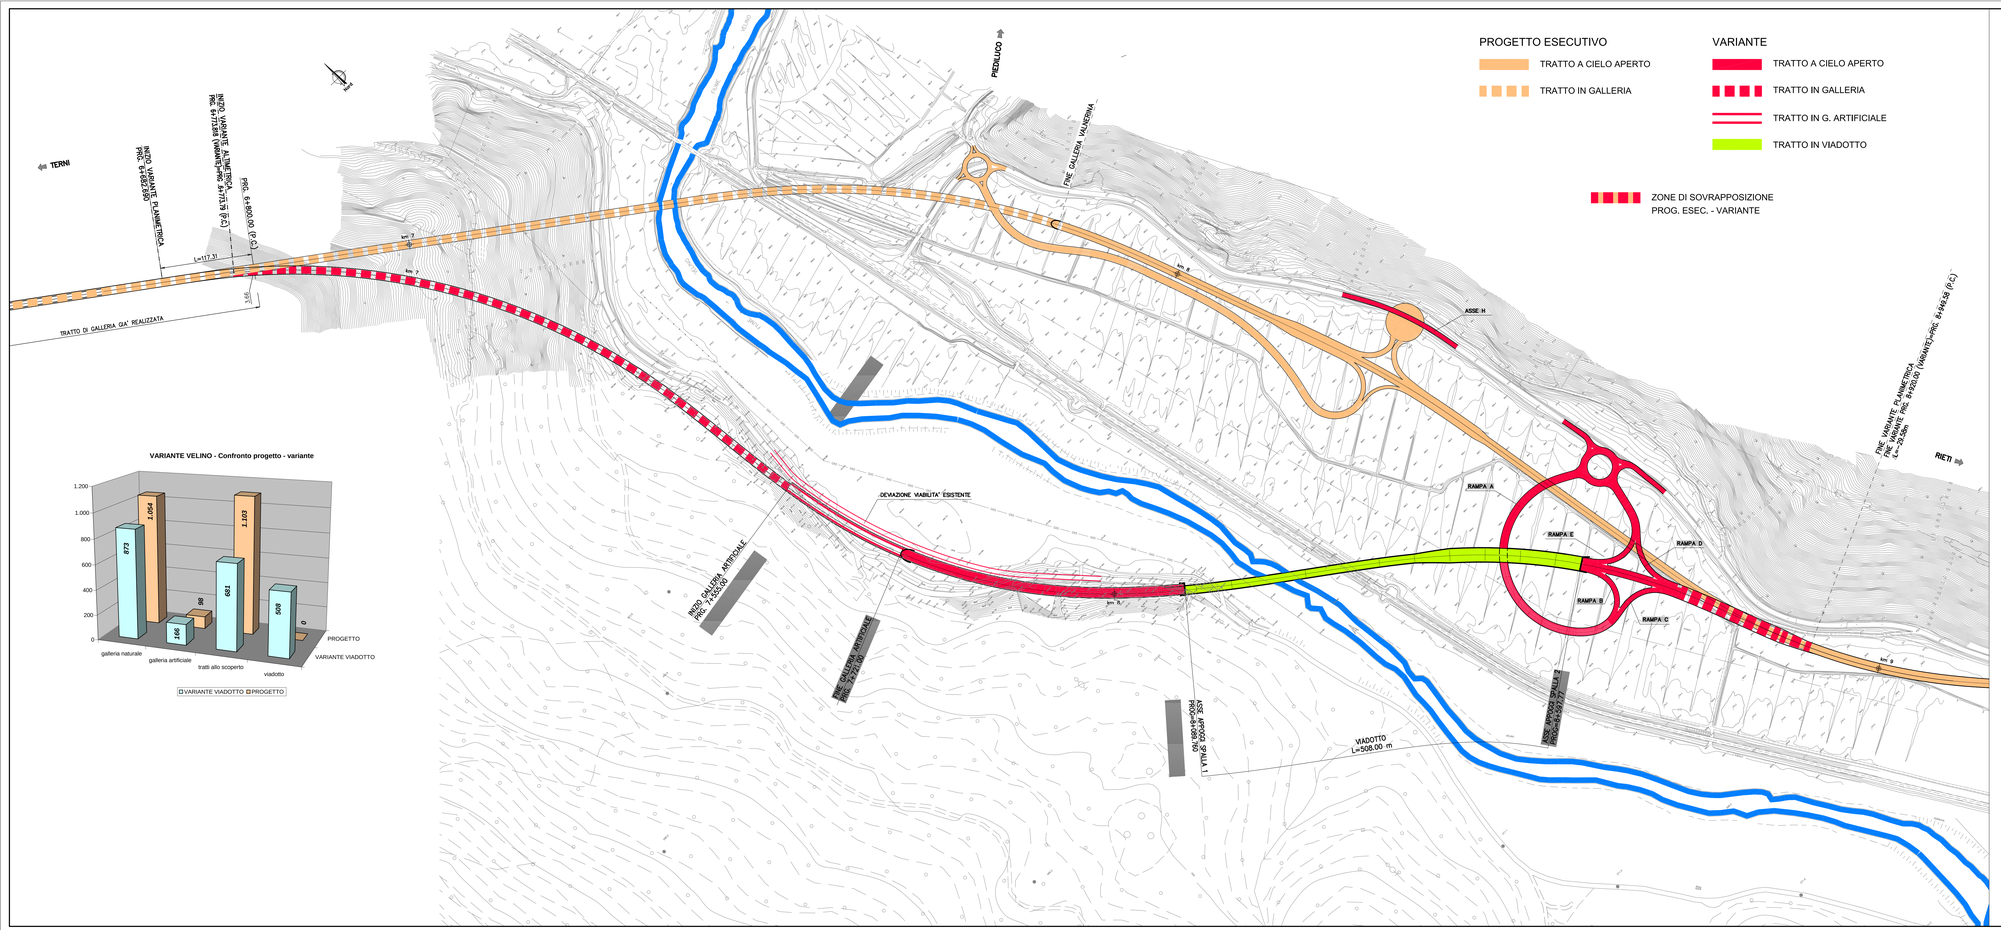

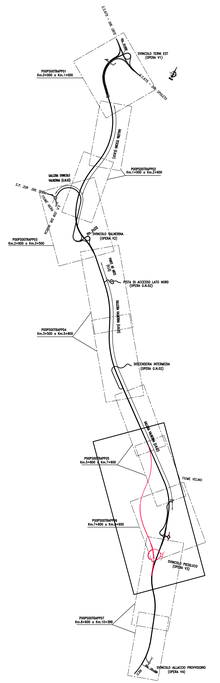
SVINCOLO TERNI EST (SPOLETO)
